


Nord

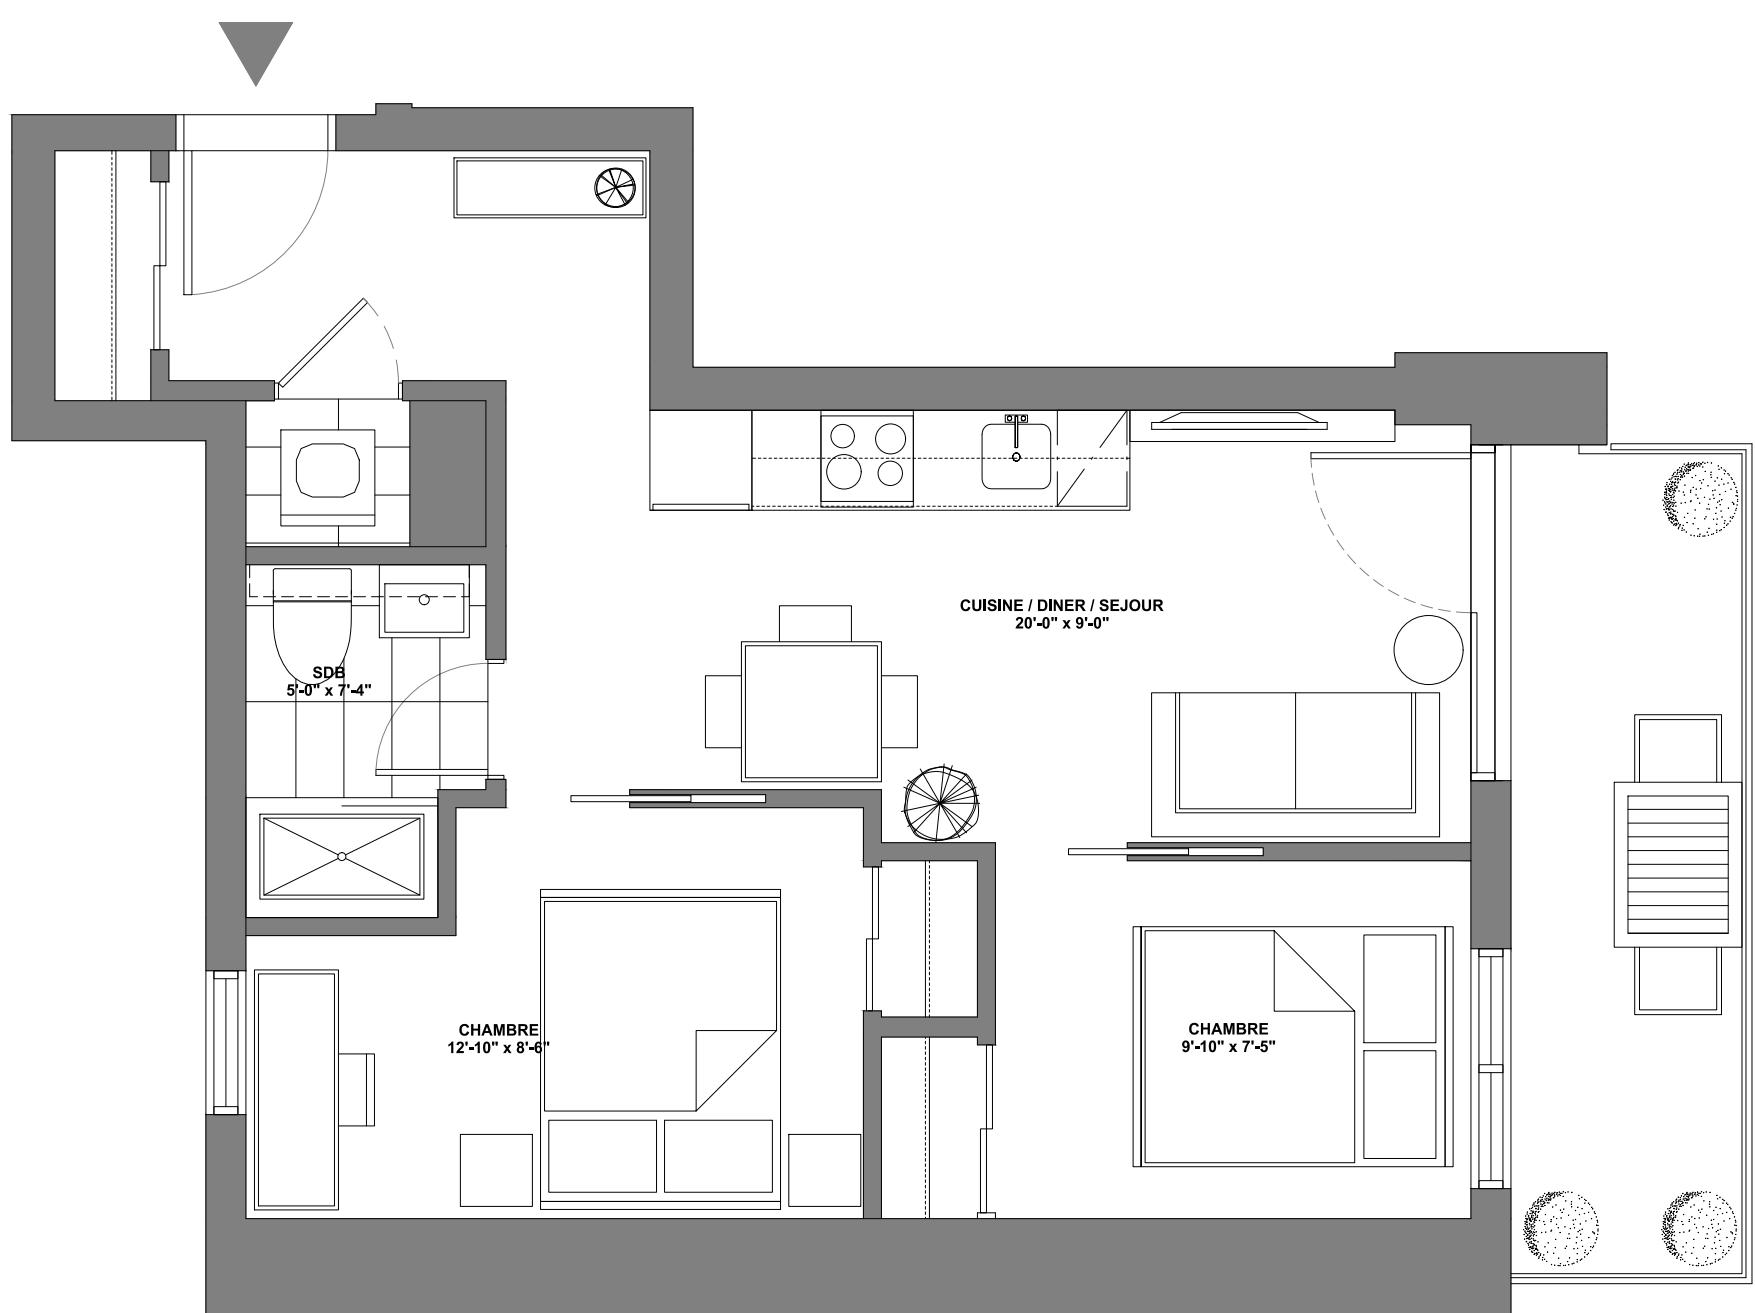

2 CHAMBRES/BEDROOMS TYPE K

585 PI/FT²

UNITÉ/UNIT 311, 411, 511, 611,
711, 811, 911, 1011, 1111, 1211,
1311, 1411, 1511, 1611, 1711

BALCON
85 PI/FT²

ÉCHELLE
1/4" = 1'-0"

Toutes les superficies et les dimensions sont approximatives et peuvent être changées sans préavis.
Les superficies indiquées sont brutes, mesurées au centre des murs entre les logements en comprenant la cloison du corridor et le mur extérieur.

All areas and dimensions are approximate and subject to change without notice.
Alle areas indicated are gross areas and are measured to center of mitoyen walls between units and include corridor and exterior walls.

15/03/2017

STAN
BROOKE